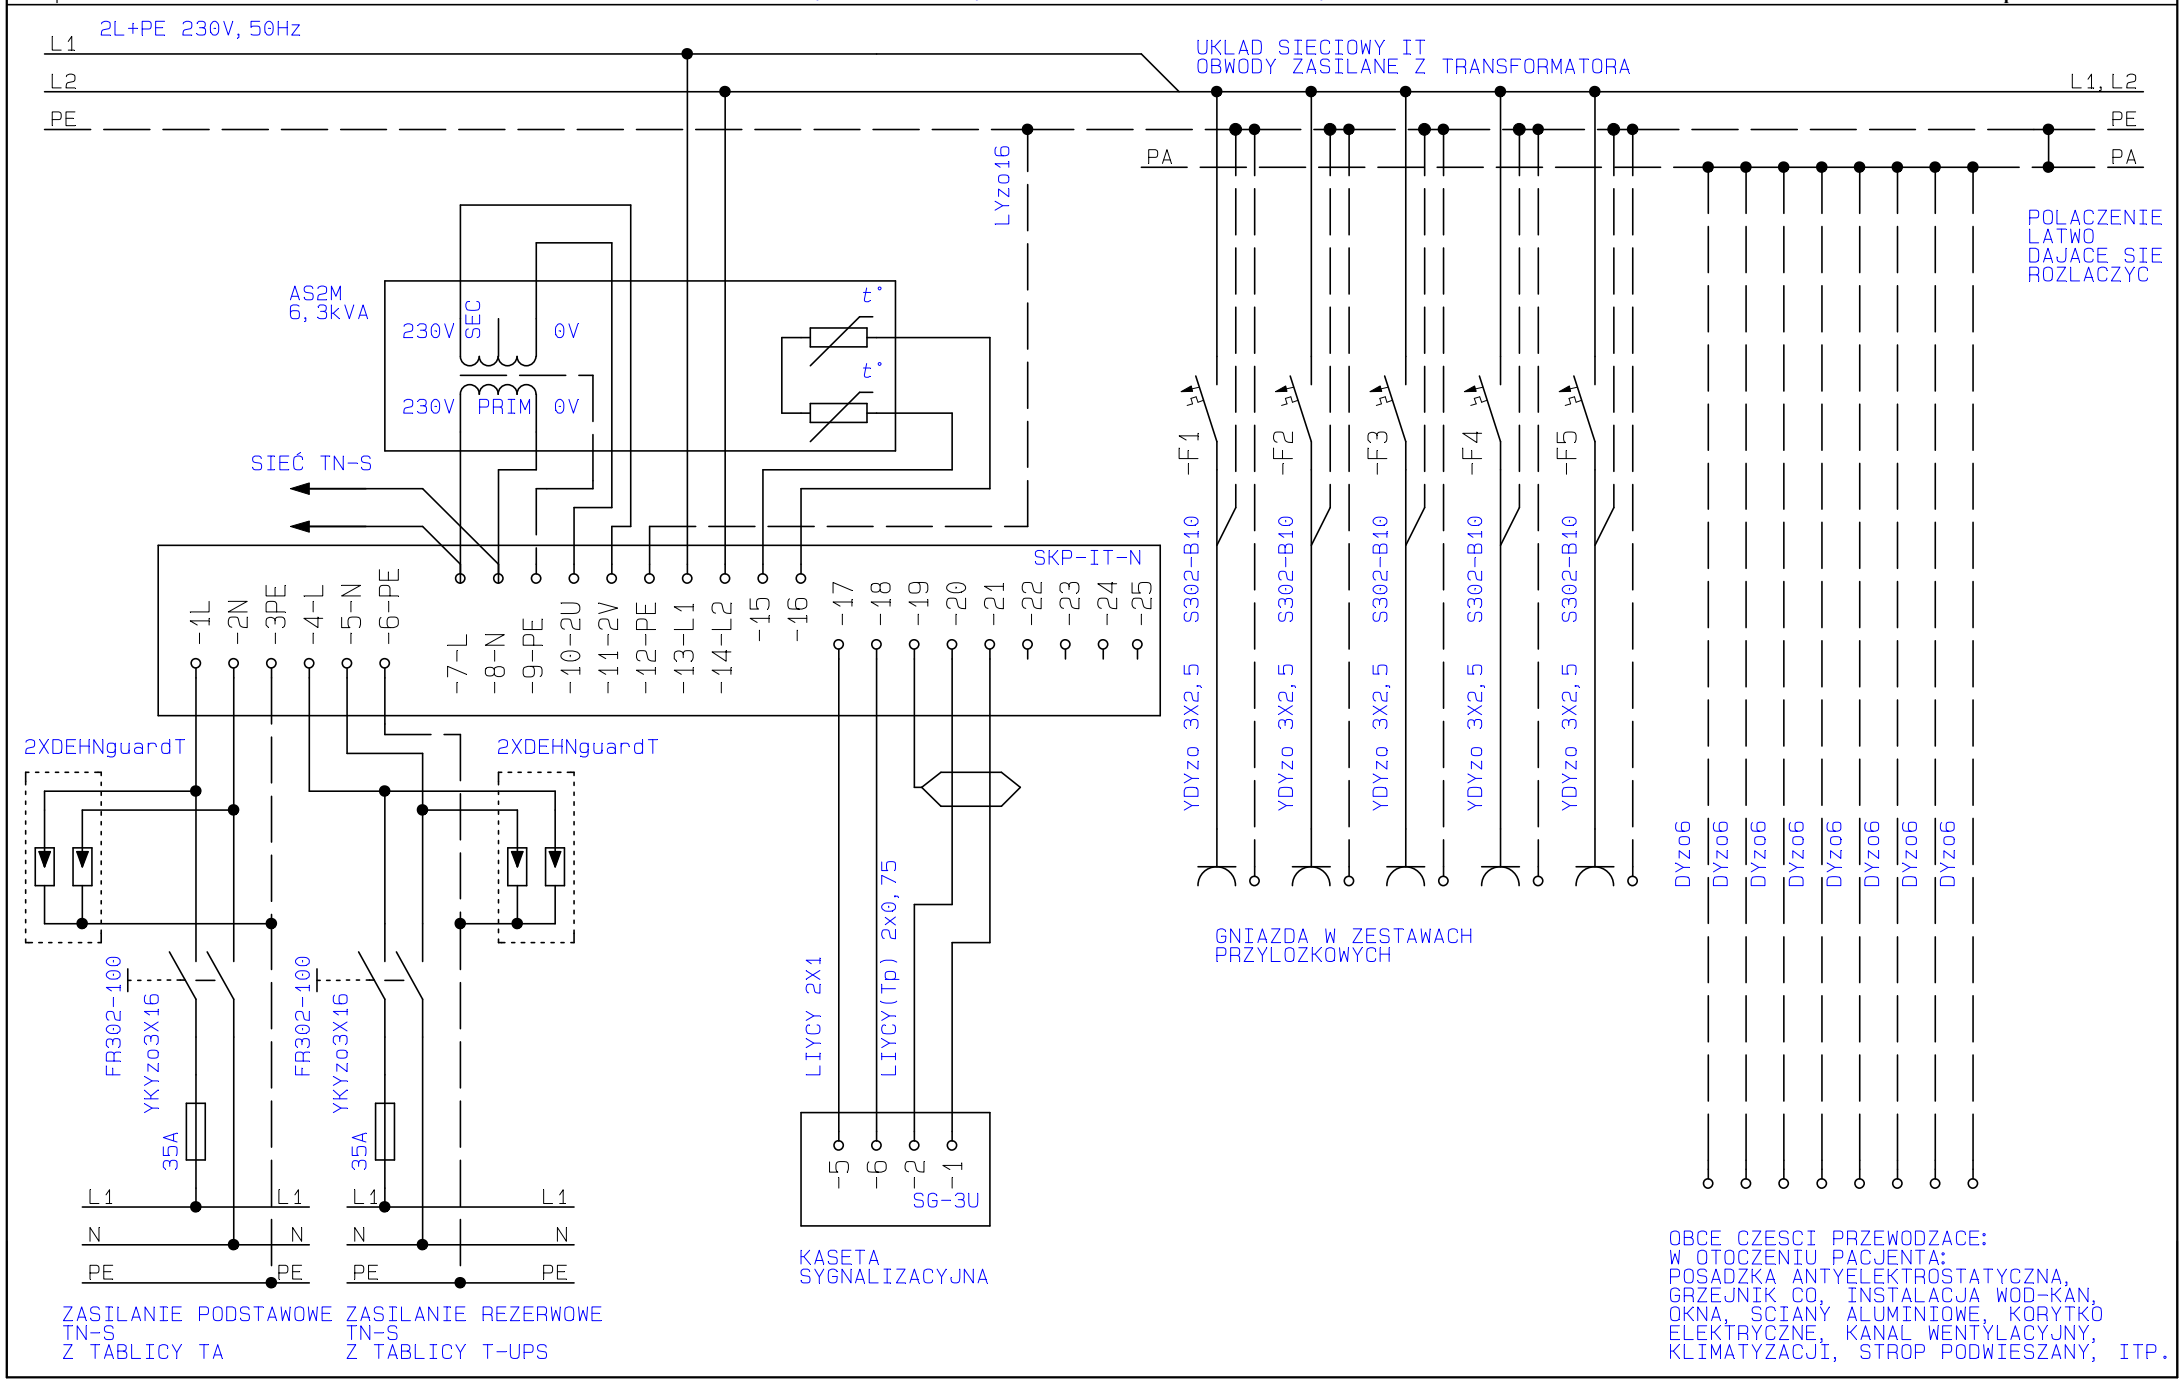MODUŁ SKP IT-N - POŁĄCZENIA ZEWNĘTRZNE WERSJA 4.1 - ROZWIĄZANIE PRZYKŁADOWE