



———— przewody komunikacji
 ———— przewody PE (E0)
 ———— przewody FA (E0)

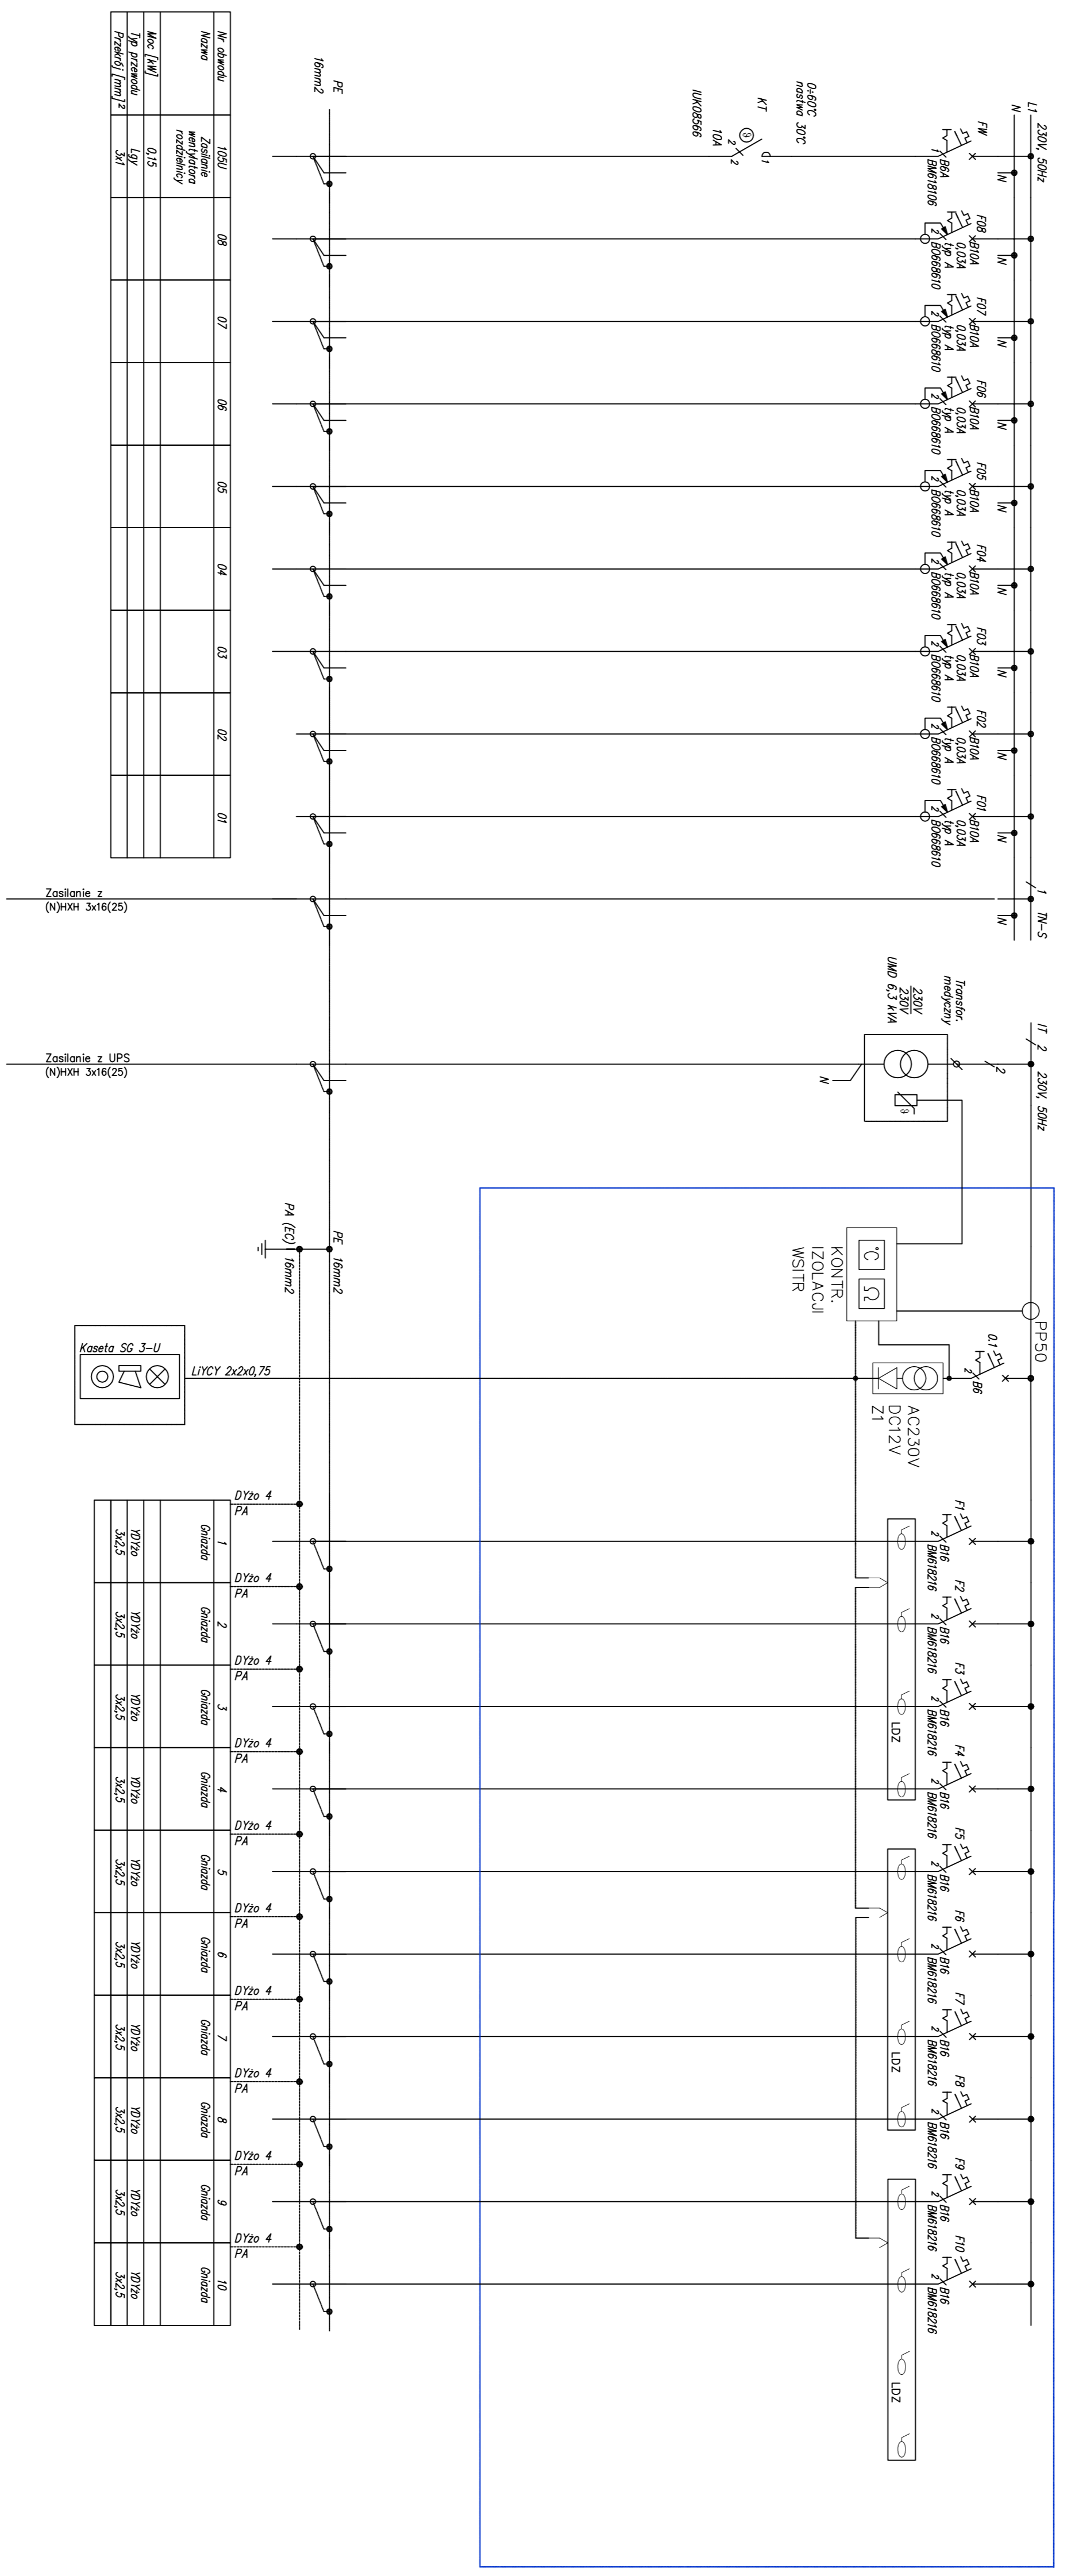

Nm. daneżu	10/11	08	07	06	05	04	03	02	01
Moc [kW]	0,15								
Typ przewodu	LVY								
Przekrój [mm²]	3x1								

D17no 4	FA								
1	Gazobój	0/7no	3x2,5						
2	Gazobój	0/7no	3x2,5						
3	Gazobój	0/7no	3x2,5						
4	Gazobój	0/7no	3x2,5						
5	Gazobój	0/7no	3x2,5						
6	Gazobój	0/7no	3x2,5						
7	Gazobój	0/7no	3x2,5						
8	Gazobój	0/7no	3x2,5						
9	Gazobój	0/7no	3x2,5						
10	Gazobój	0/7no	3x2,5						

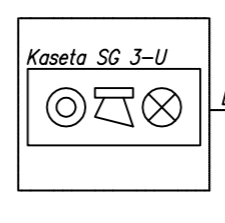

Zasilanie z (N)H08 3x16(25)
 Zasilanie z UPS (N)H08 3x16(25)